


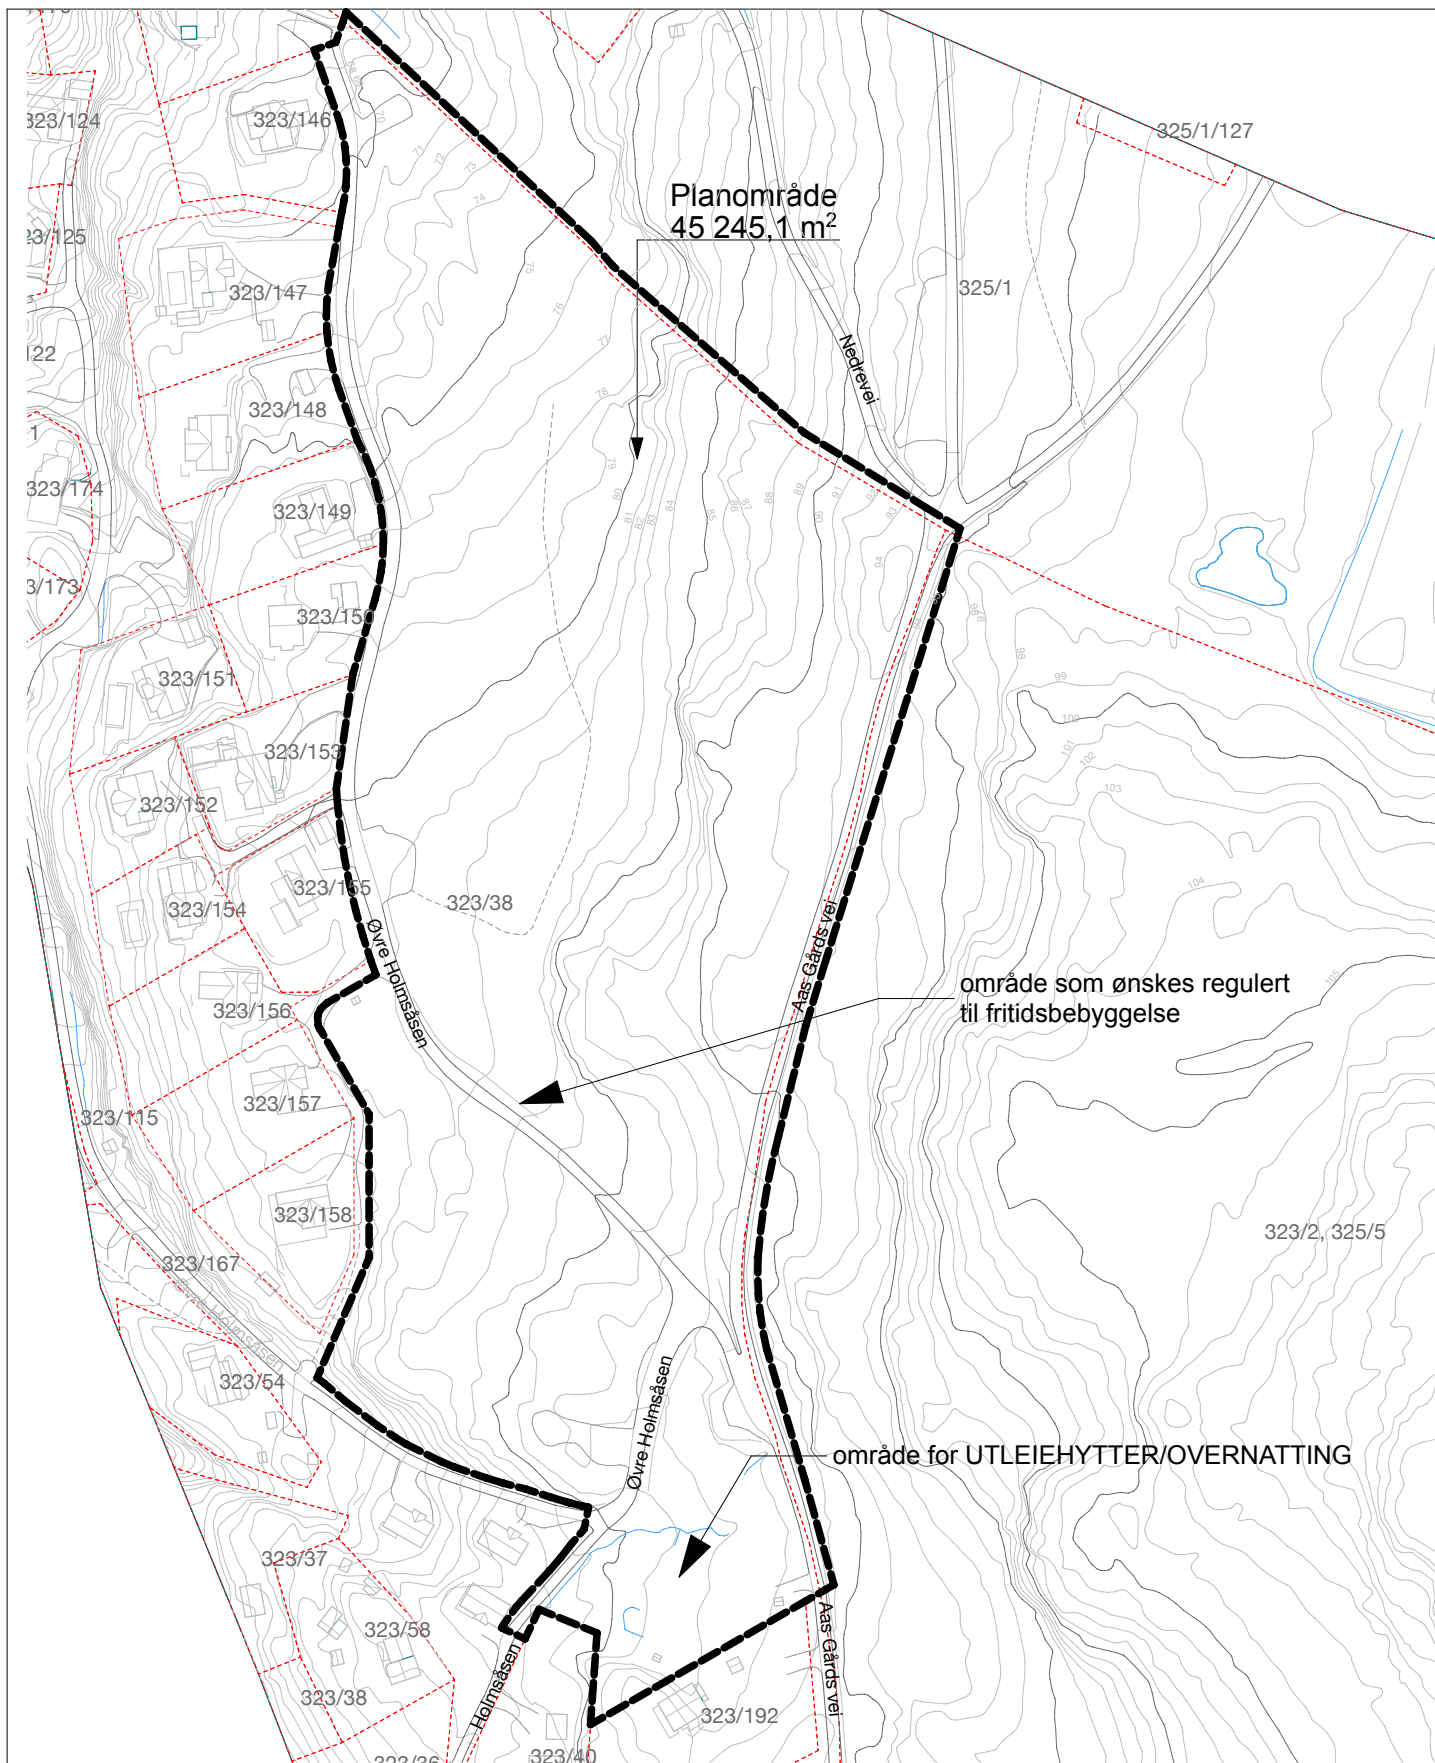

september
arkitekter as MNAL

Sparavollen 7
3021 Drammen

Sparavollen 7
3021 Drammen
Tlf.: +47 90130514
post@september-ark.no
www.september-ark.no

Tegning:

Varselkart
Detaljregulering Øvre Holmsåsen Hyttefelt

Prosjektnr.

2860

Dato opprettet

19.01.23

Gnr./Bnr.

323/38

Mål

1:2000

Tegningsnr.

A11

Fase.

SKISSE

Sign.

NJK

Planid

Rev. ID