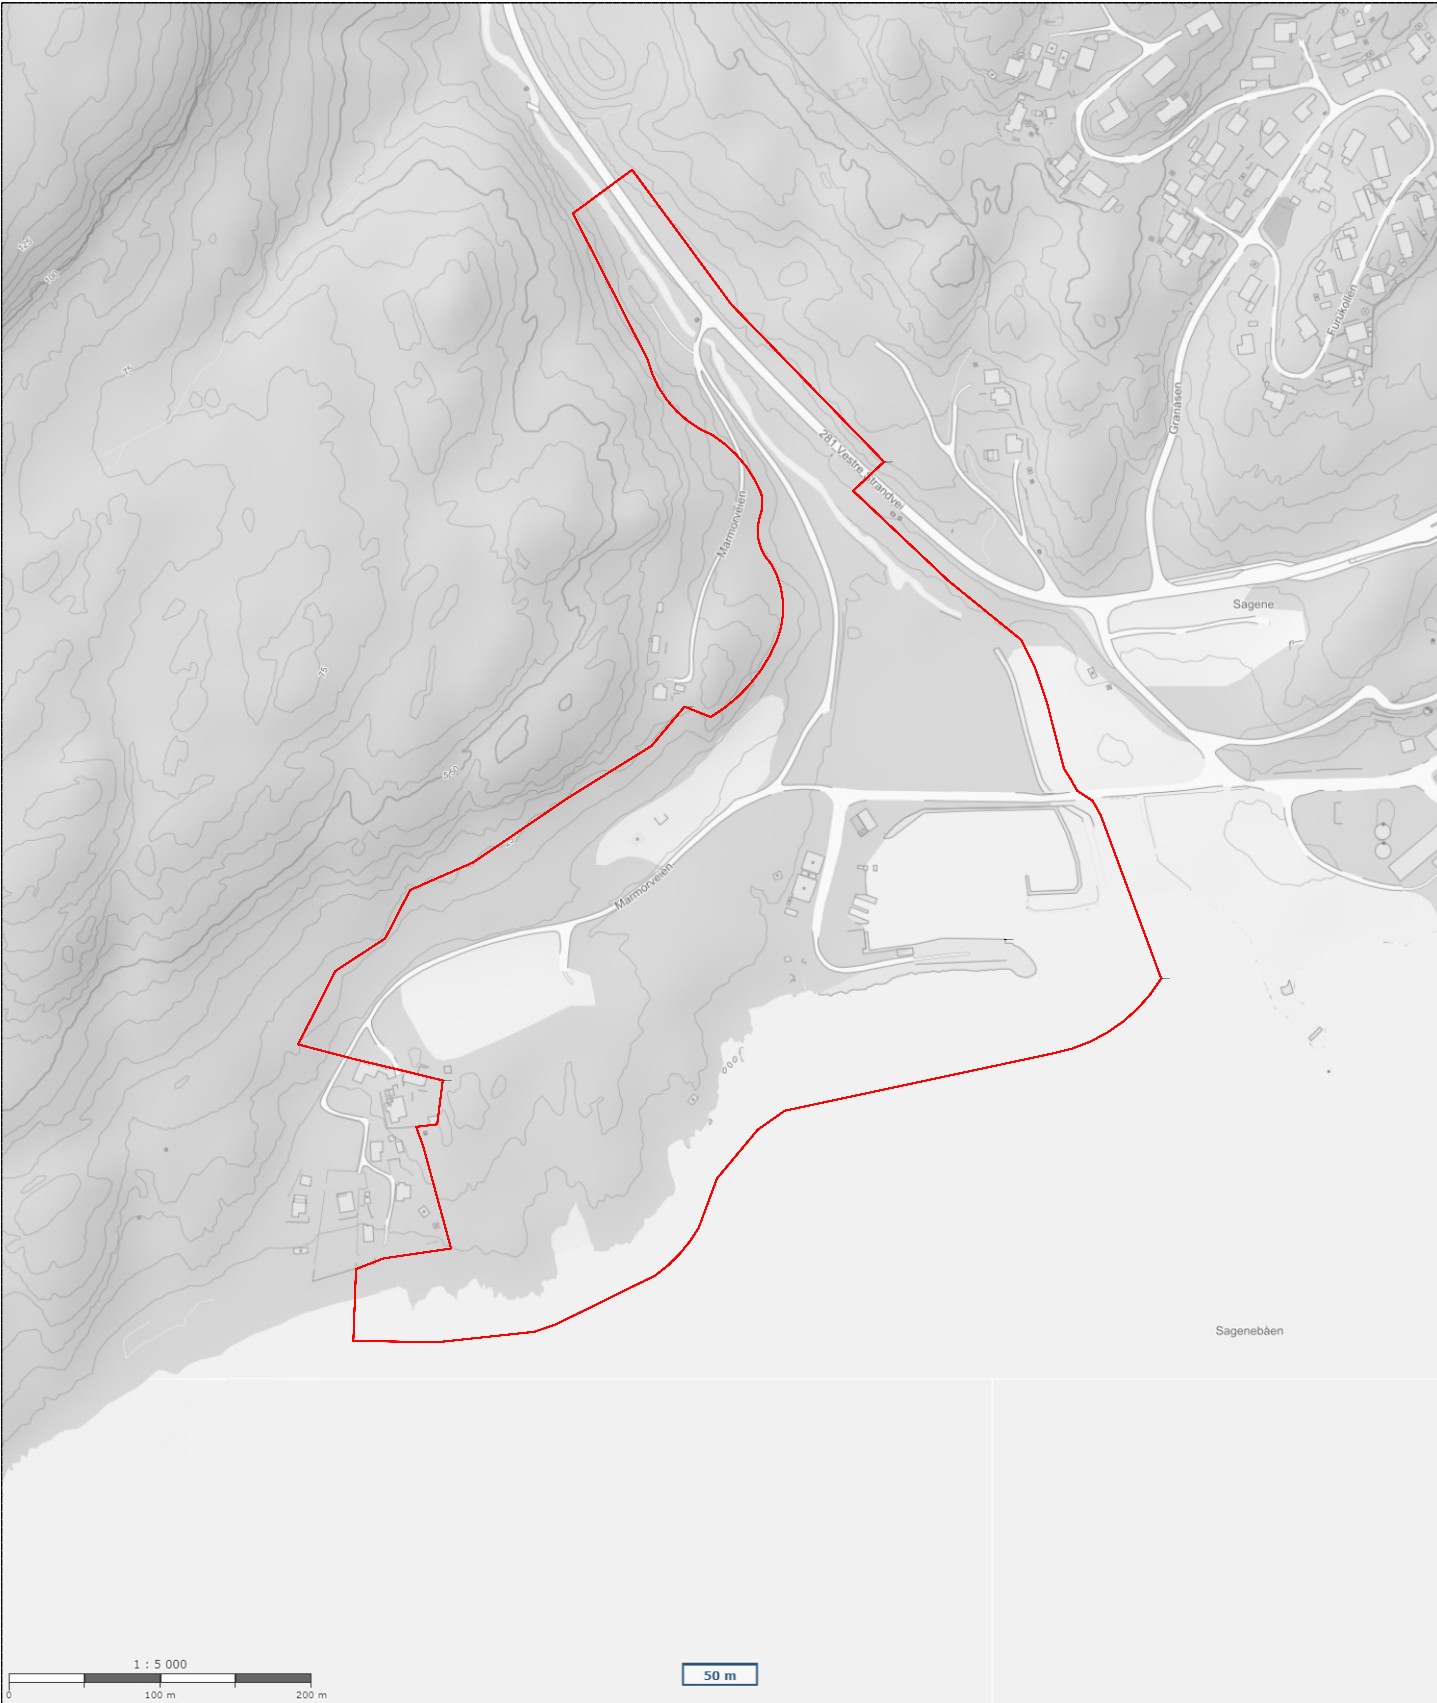


Prosjekt: Marmorveien 3482, Tofte	Gnr./Bnr./Festenr.: 335/127 mfl. PlanID: 202424	Målestokk: 1:5000 Tegning: Varslingskart	Tiltakshaver: Tandberg Eiendom Avd. Tofte AS Smuget 1, 1383 Asker, TLF: 66 90 76 00 www.tandbergeiendom.no	Prosjekterende: VIGSNÆS + KOSBERG + + ARKITEKTER Henrik Ibsens gate 100, 0255 Oslo, TLF: 22 99 43 43 post@vi-ko.no
--	--	---	--	--